


**MIEJSCOWY PLAN ZAGOSPODAROWANIA PRZESTRZENNEGO  
DLA CZĘŚCI OBSZARU MIASTA GOLUB-DOBRYŹ  
OBEJMUJĄCEGO DZIAŁKĘ O NR GEODEZYJNYM 33/1  
POŁOŻONĄ W OBRĘBIE 5  
RYSUNEK PLANU 1:1000**

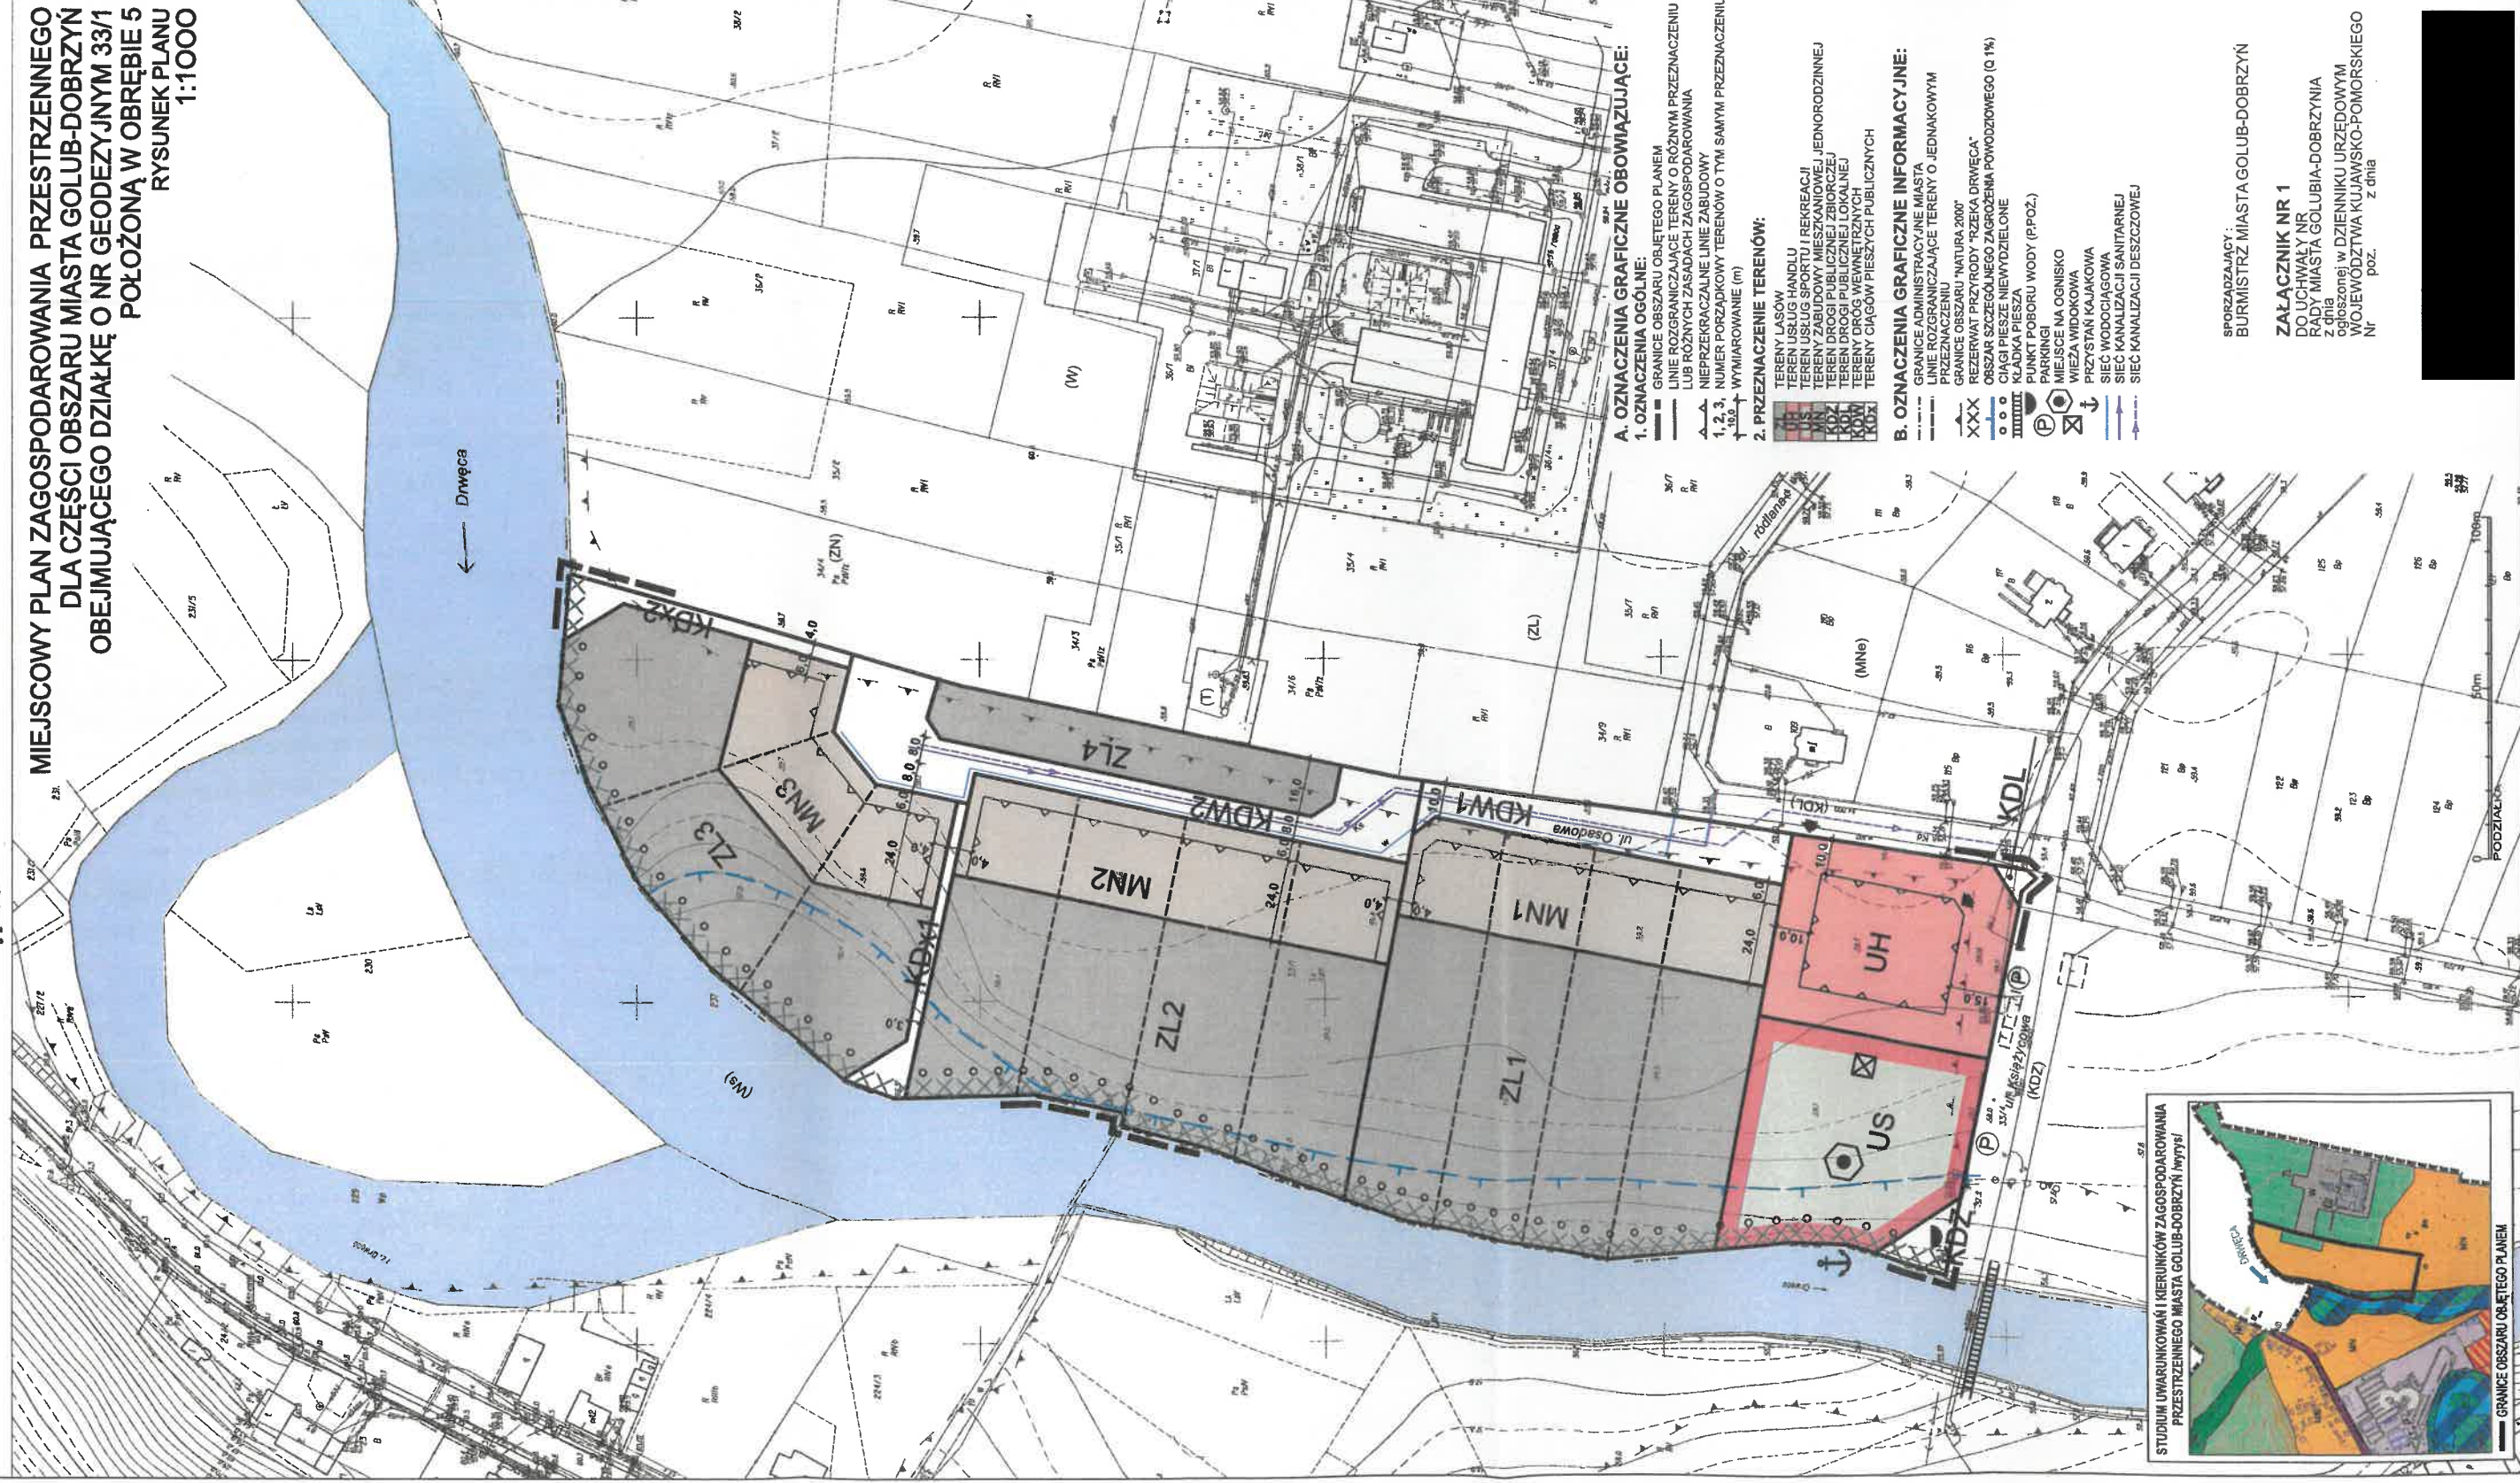

**STUDIUM UWARUNKOWAŃ I KIERUNKÓW ZAGOSPODAROWANIA  
PRZESTRZENNEGO MIASTA GOLUB-DOBRYŃ <sup>1</sup>wynyś!**

**SPORZĄDZAJĄCY:**  
**BURMISTRZ MIASTA GOLUB-DOBRYŃ**

**ZALĄCZNIK NR 1**  
**DO UCHWAŁY NR**  
**RADY MIASTA GOLUB-DOBRYŃA**  
z dnia .....  
ogłoszonej w DZIENNIKU URZĘDOWYM  
WOJEWÓDZTWA KUJAWSKO-POMORSKIEGO  
Nr ..... z dnia .....