LEGENDA

- oprawa awaryjna LED RUTA N 3W
- oprawa ewakuacyjna naścienna/nasufitowa LED 3W z piktogramem
- oprawa zewnętrzna CB - oprawa dwufunkcyjna z termostatem PL/2018/3825
- HDGs PH90 3x1,5 300/500V drut

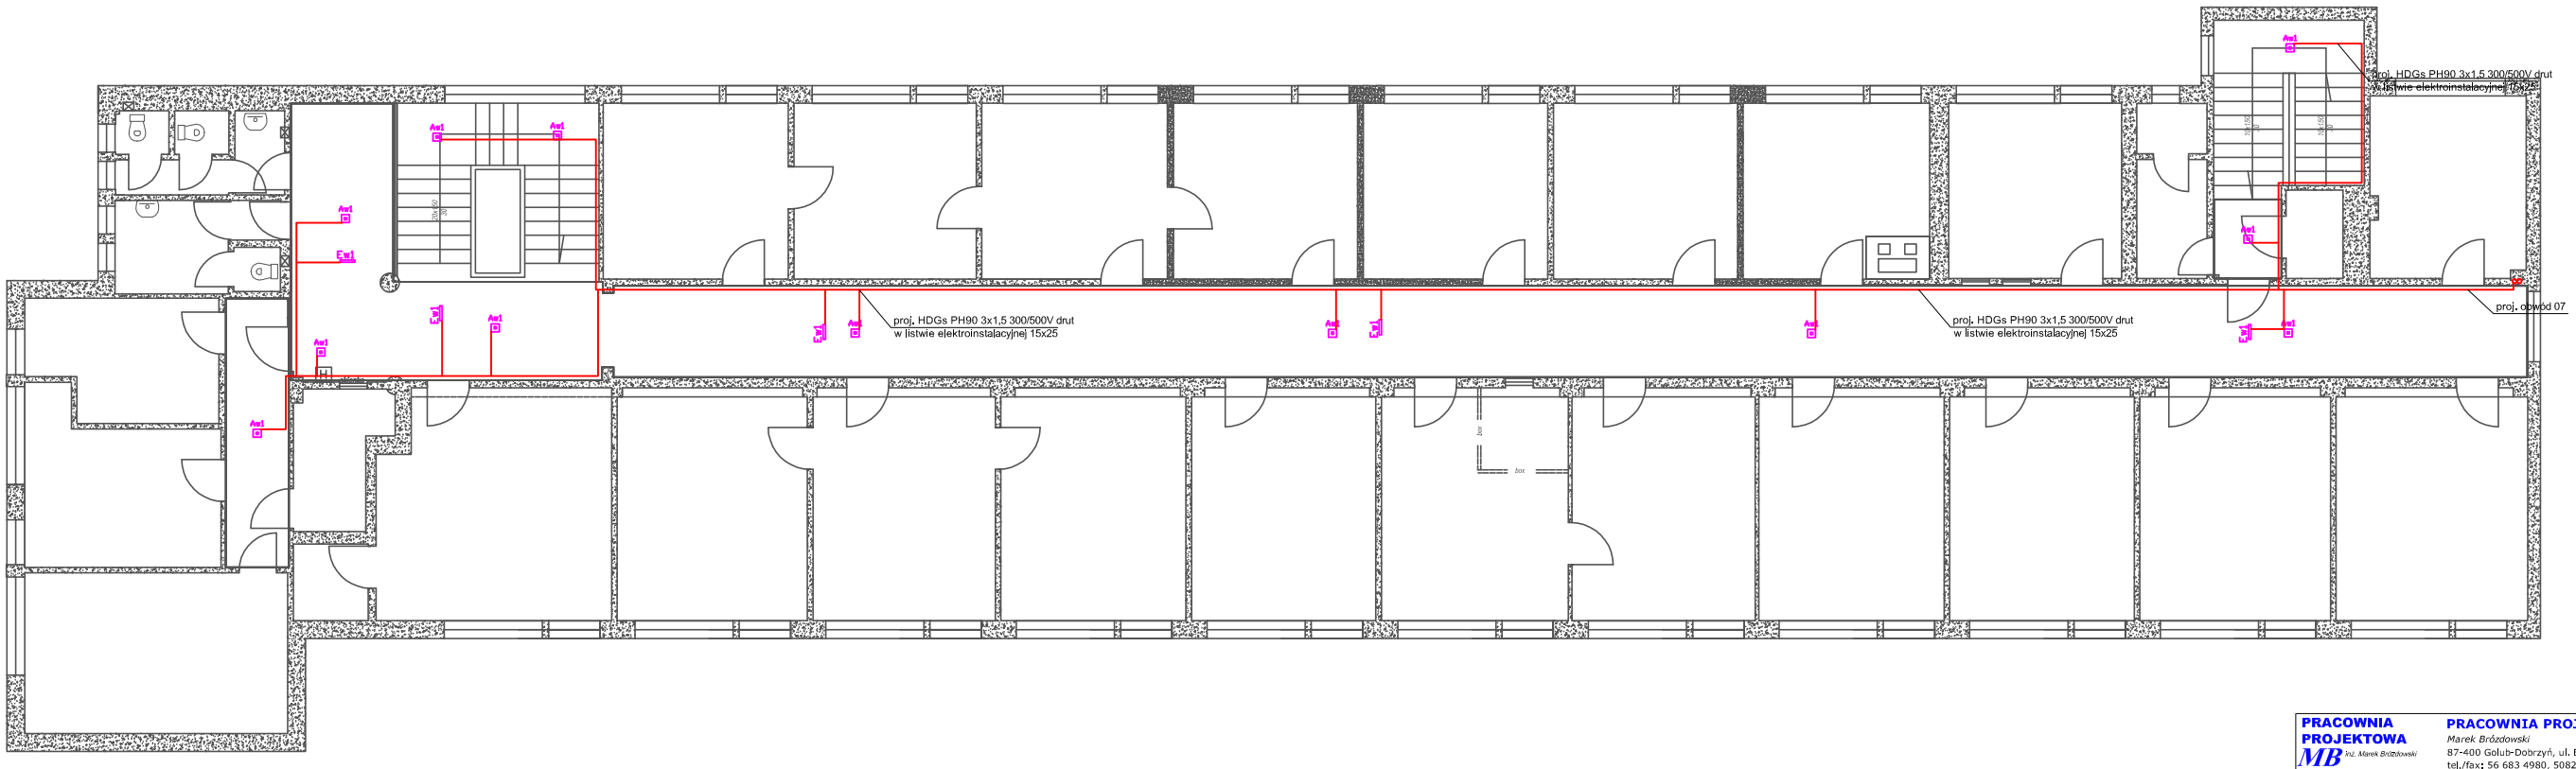

PRACOWNIA PROJEKTOWA
MB Inż. Marek Brózdowski

PRACOWNIA PROJEKTOWA
Marek Brózdowski
87-400 Golub-Dobrzyń, ul. Browarowa 5
tel./fax: 56 683 4980, 508226275, e-mail: m_brozdowski@op.pl
NIP 878-162-28-28 REGON 340682140

TEMAT	Instalacja oświetlenia awaryjnego i ewakuacyjnego w systemie baterii centralnej budynku administracyjnego przy ul. Plac 1000-lecia 25 dz. nr 328, obr. ewid. 0004 Golub-Dobrzyń, jedn. ewid. 040501_1 Golub -Dobrzyń-M, 87-400 Golub-Dobrzyń
INWESTOR	Gmina Miasto Golub-Dobrzyń ul. Plac 1000-lecia 25, 87-400 Golub-Dobrzyń
RYSUNEK	**Schemat instalacji oświetlenia awaryjnego i ewakuacyjnego II piętro**

OPRACOWAŁ Inż. Marek Brózdowski		PROJEKTANT mgr inż. Stanisław Osiński nr uprawnień: UAN-IV/8346/110/TO/86 specjalność: instalacyjno-inżynieryjna	
skala : 1 : 100	Branża Elektryczna	Data : wrzesień 2018	nr rys. E-4