

MAPA SYTUACYJNO – WYSOKOŚCIOWA
do celów projektowych

SKALA 1 : 1000

woj: **KUJAWSKO - POMORSKIE**

pow: **GOLUBSKO-DOBZYŃSKI**

gmina: **GOLUB-DOBZYŃ M.**

obręb: **GOLUB-DOBZYŃ 1**

dz. nr : **35/9**

linia kolejowa : **(209) Brodnica – Bydgoszcz Wsch.**

km. **34,200 – 34,480**

DER **KNGd 2.6310.803.2020**

układ poziomy : 1965-3, układ pionowy Kronsztadt


Stan na dzień 17-08-2020 r.

WOJEWODA
KUJAWSKO-POMORSKI
Załącznik nr 1 do decyzji Nr 39/2021
o ustaleniu lokalizacji inwestycji celu publicznego
znak: WIR.II.746.1.18.2021.ML
z dnia 31 sierpnia 2021 r.

PKP S.A.
Kolor ziemny
inwentaryzacji
2020-09-02
7/L 319/168
2020-09-02

OZNACZENIA
- - - - - LINIA ROZGRANICZAJĄCA TEREN INWESTYCJI

Zup. WOJEWODY
KUJAWSKO-POMORSKIEGO
Zygmunt Borkowski
Dyrektor
Wydziału Inżynierii i Rolnictwa

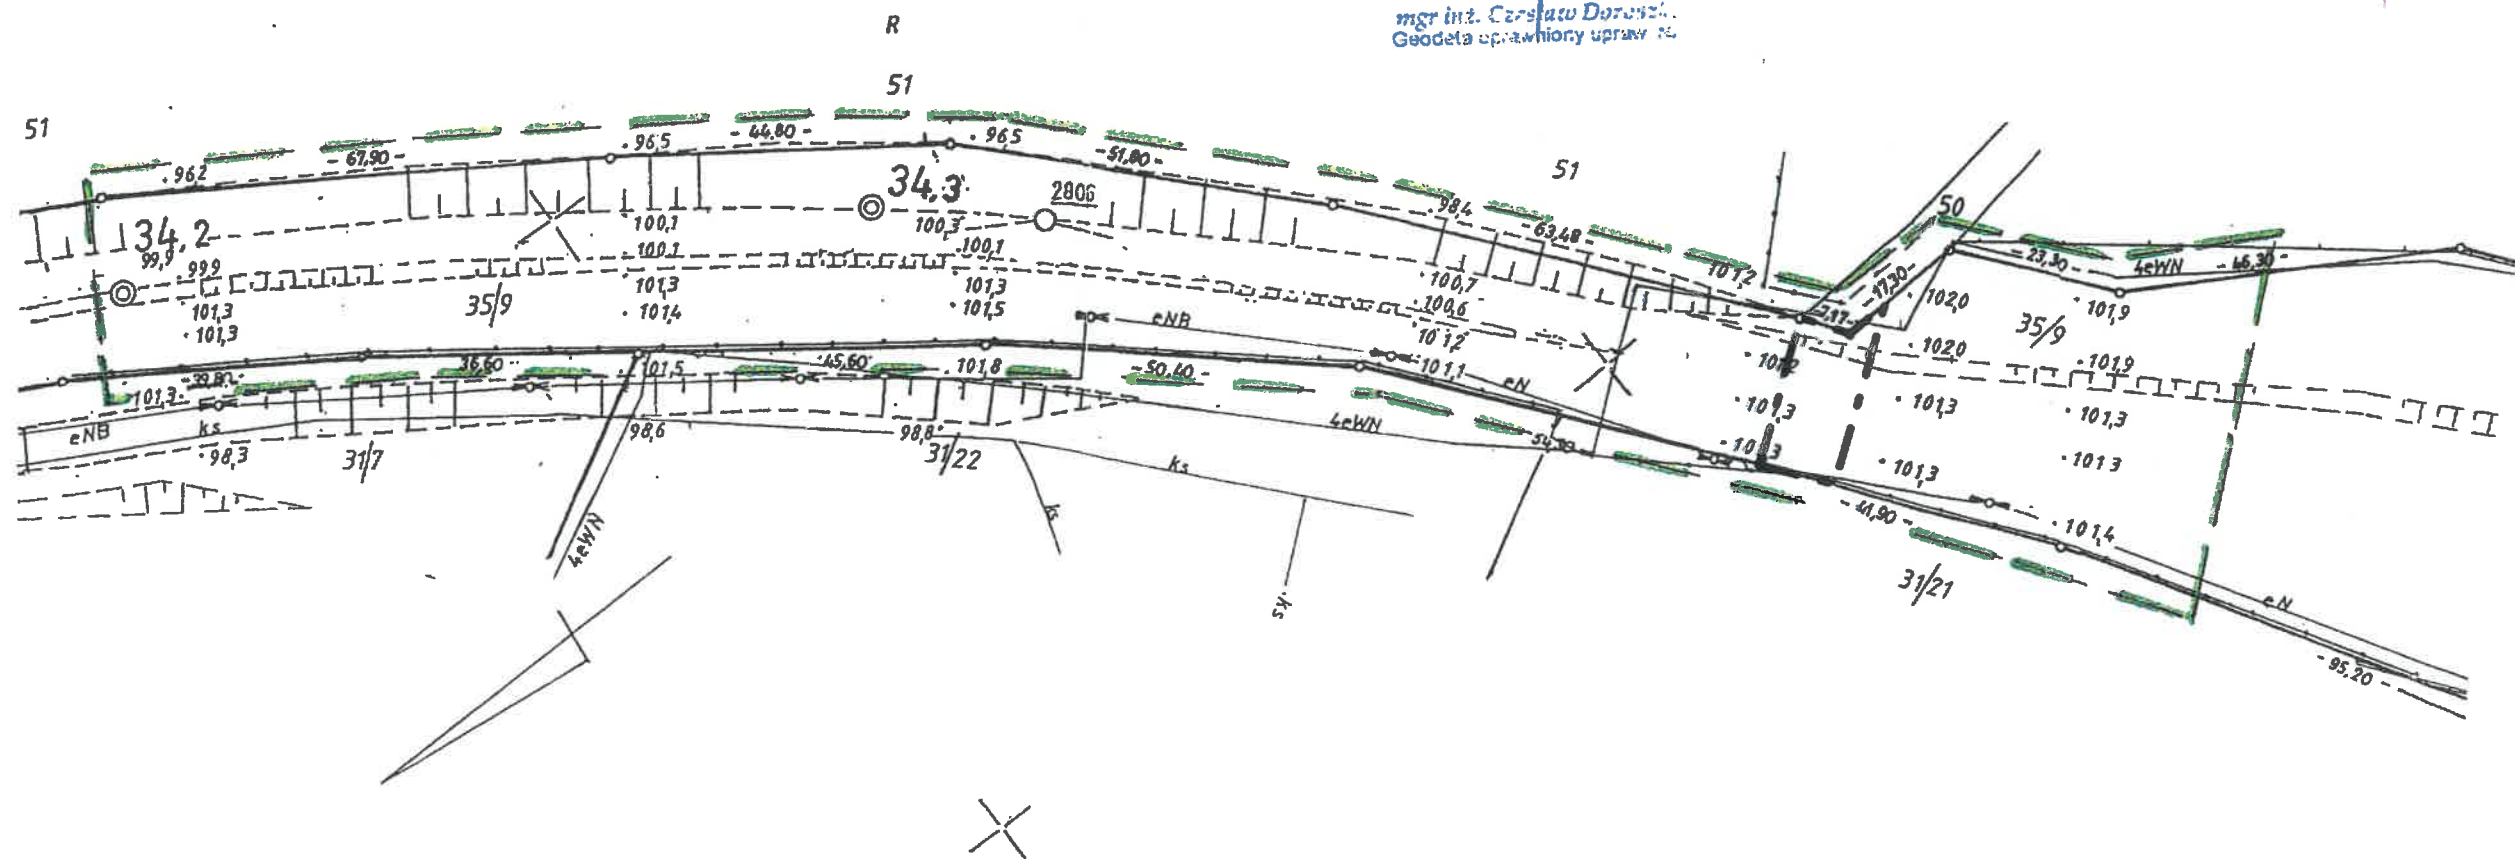

Wykonawca: **Ma-Pa Mariusz Papke**
85-436 01 Igłaz ul. Indyjska 28
MP 554658133.1 EGON 341292211
mgr inż. Mariusz Papke
upr. geodezyjne nr 18738

Uwaga:
Nie wyklucza się istnienia w terenie innych nie wskazanych na niniejszej mapie urządzeń, które nie były zgłoszone do inwentaryzacji lub o których brak jest informacji w instytucjach branżowych PKP.