
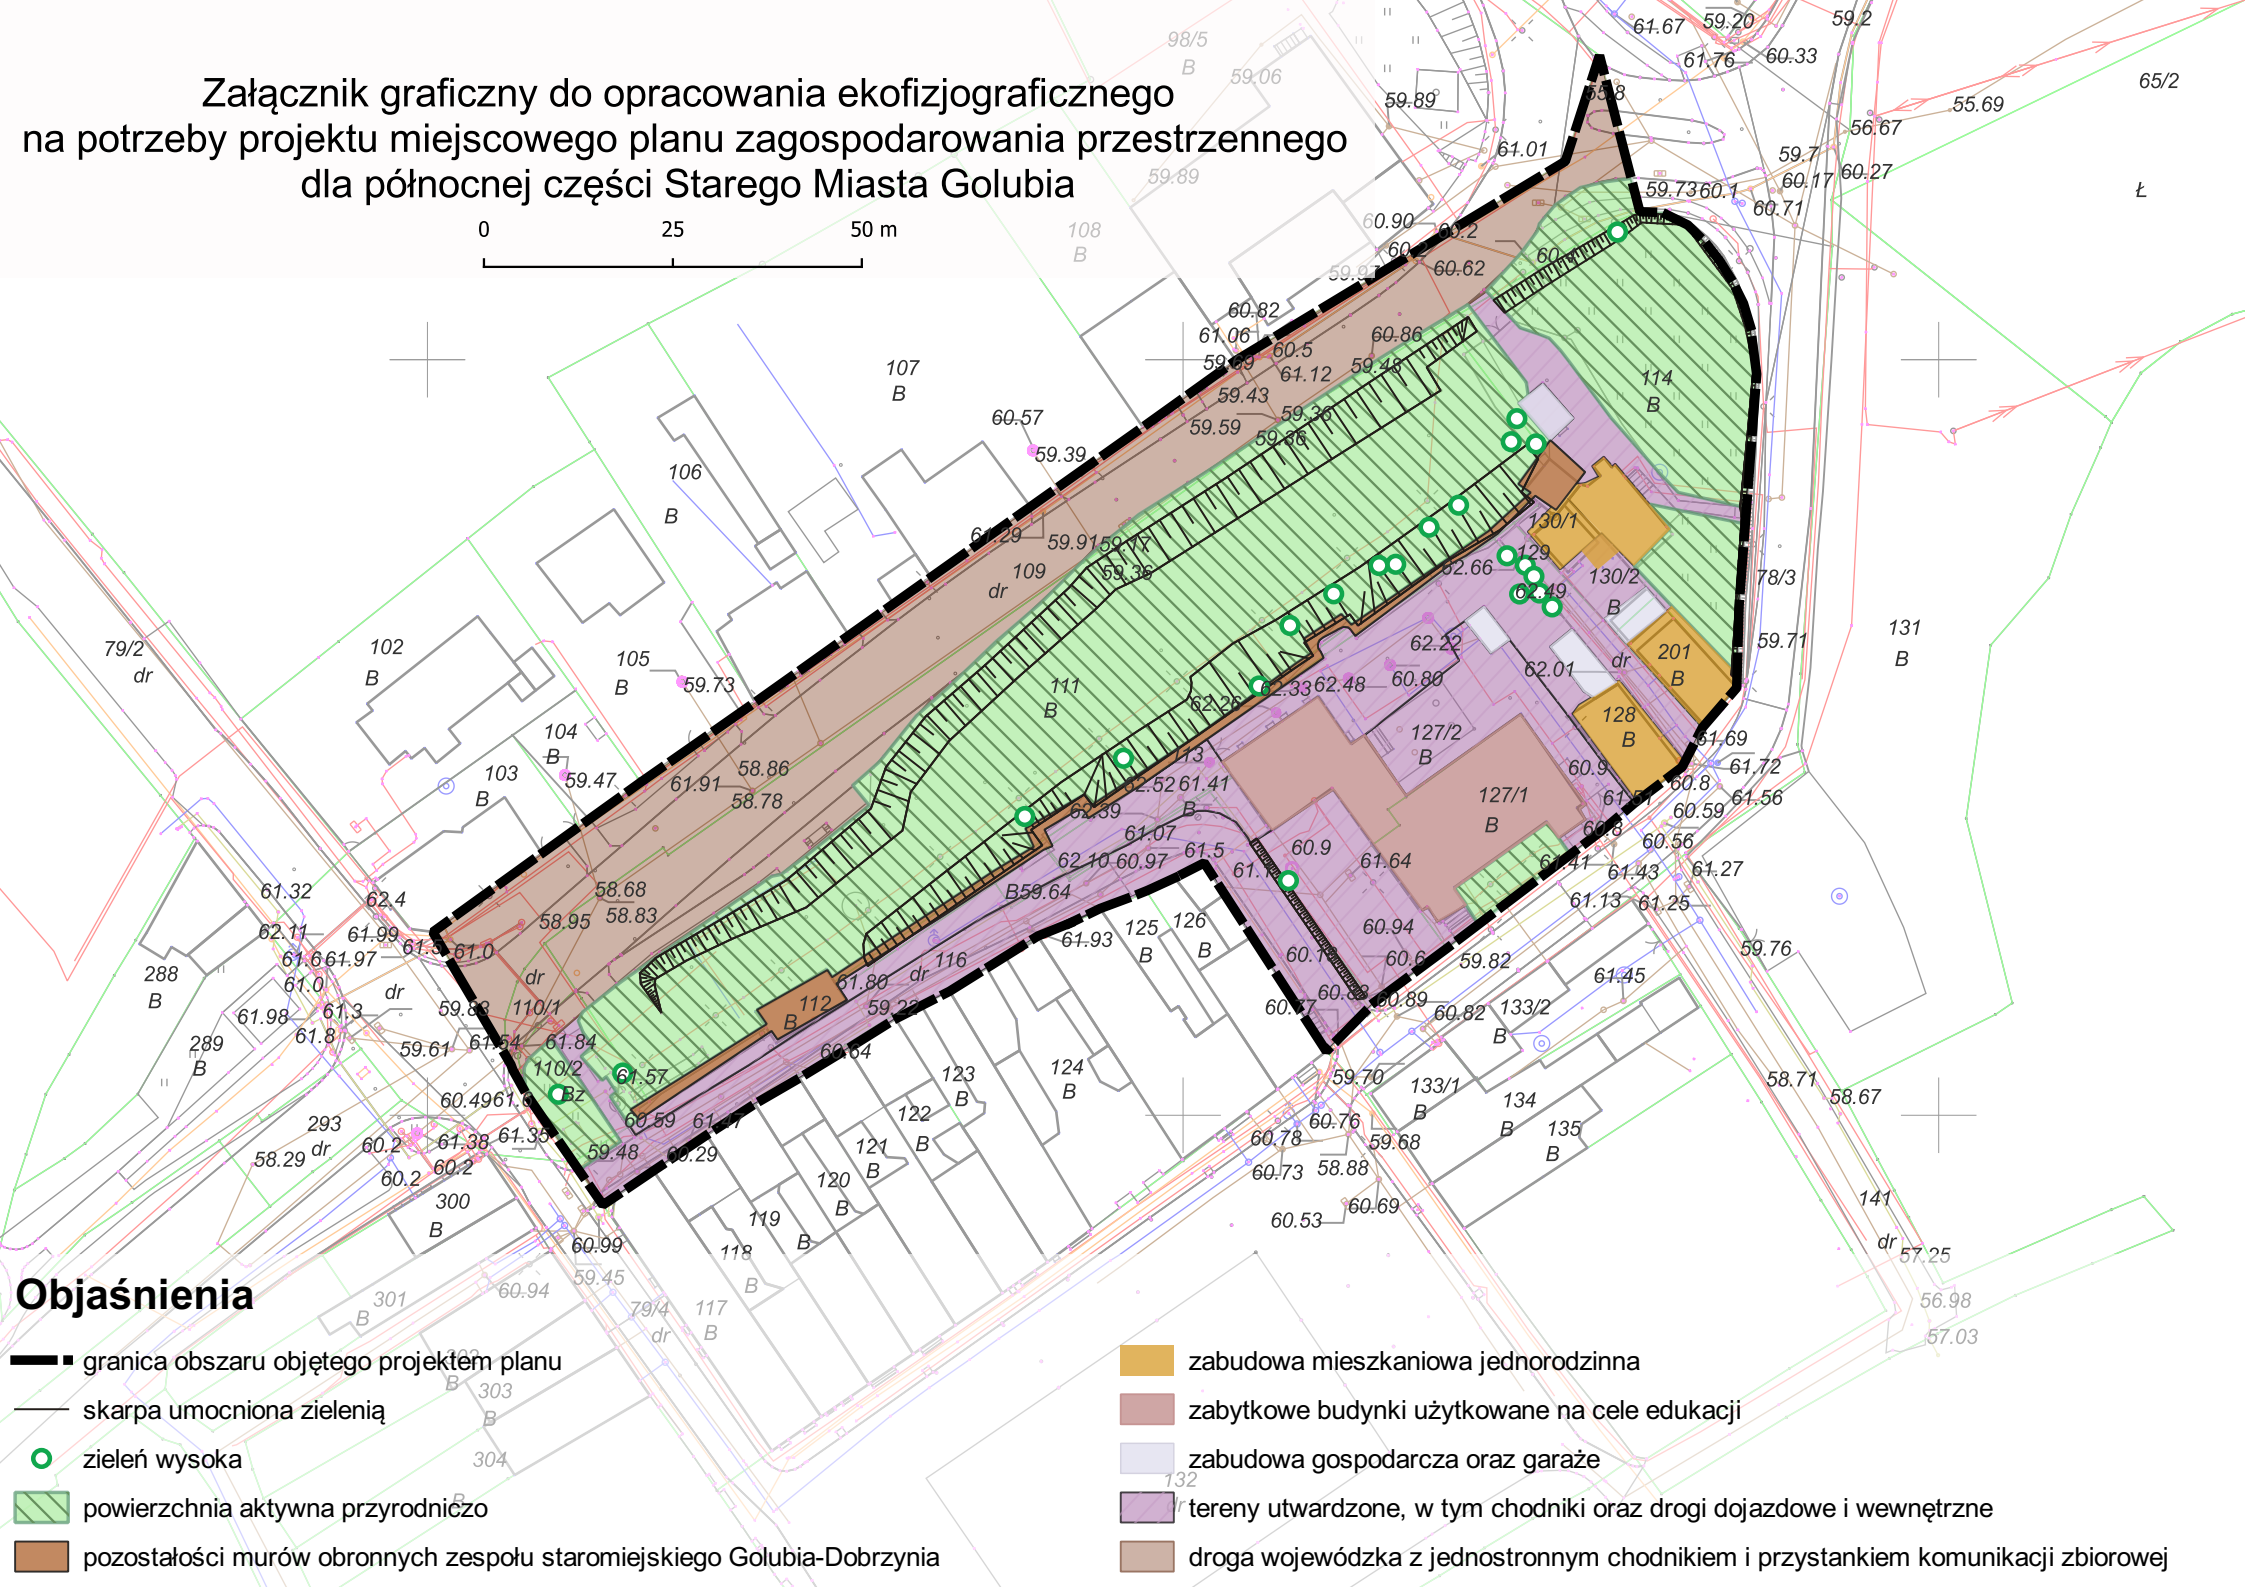


Załącznik graficzny do opracowania ekofizjograficznego
na potrzeby projektu miejscowego planu zagospodarowania przestrzennego
dla północnej części Starego Miasta Golubia

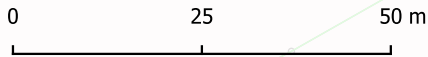

Objaśnienia

- granica obszaru objętego projektem planu
- skarpa umocniona zielenią
- zielenń wysoka
- powierzchnia aktywna przyrodniczo
- pozostałości murów obronnych zespołu staromiejskiego Golubia-Dobrzynia
- zabudowa mieszkaniowa jednorodzinna
- zabytkowe budynki użytkowane na cele edukacji
- zabudowa gospodarcza oraz garaże
- tereny utwardzone, w tym chodniki oraz drogi dojazdowe i wewnętrzne
- droga wojewódzka z jednostronnym chodnikiem i przystankiem komunikacji zbiorowej