
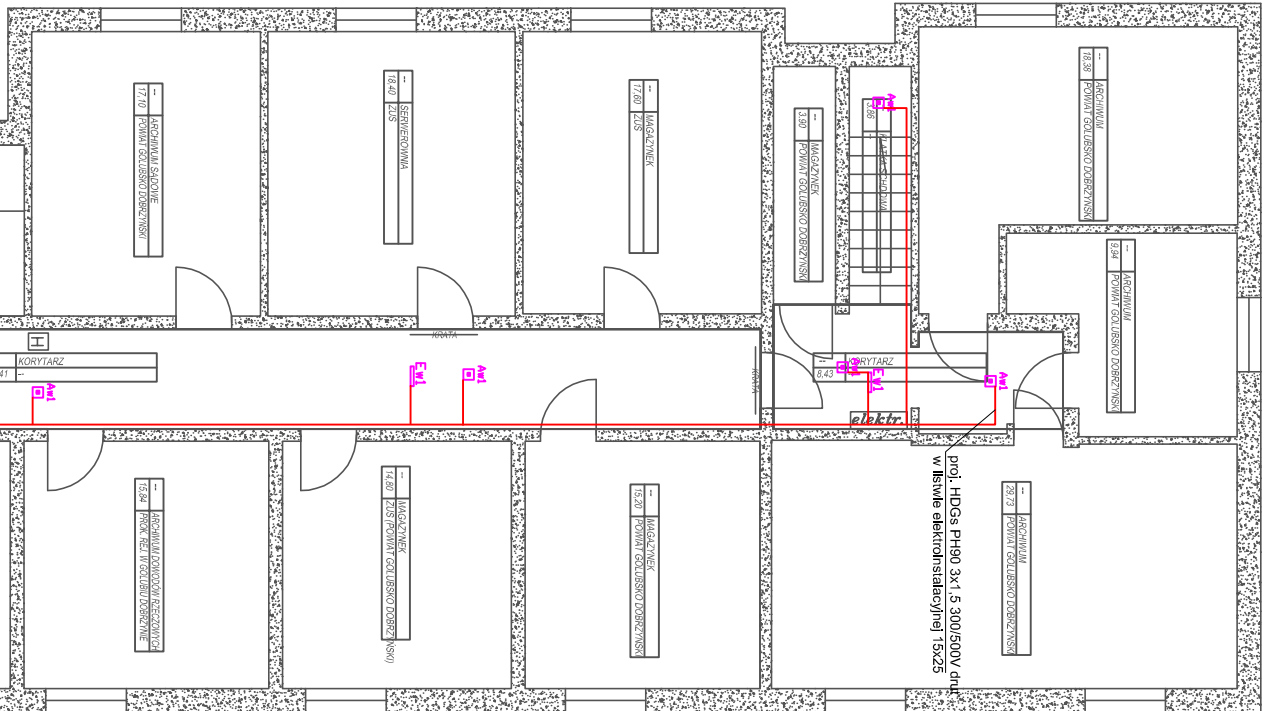
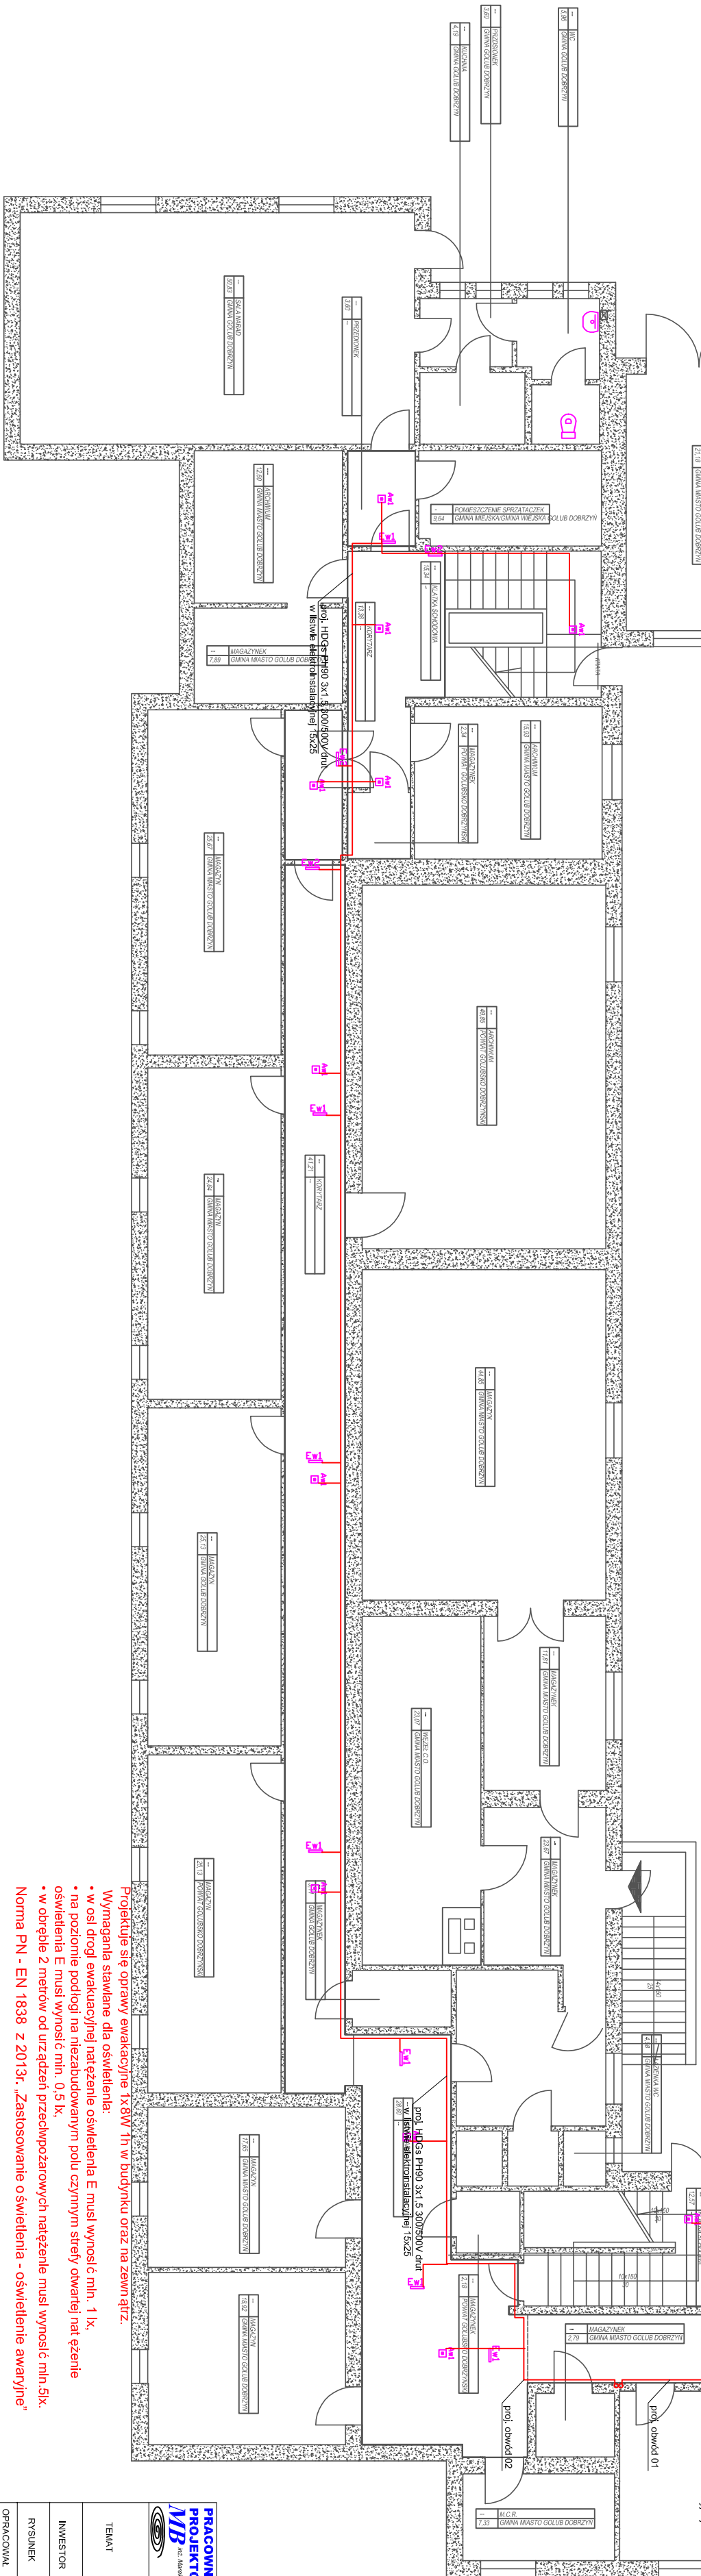


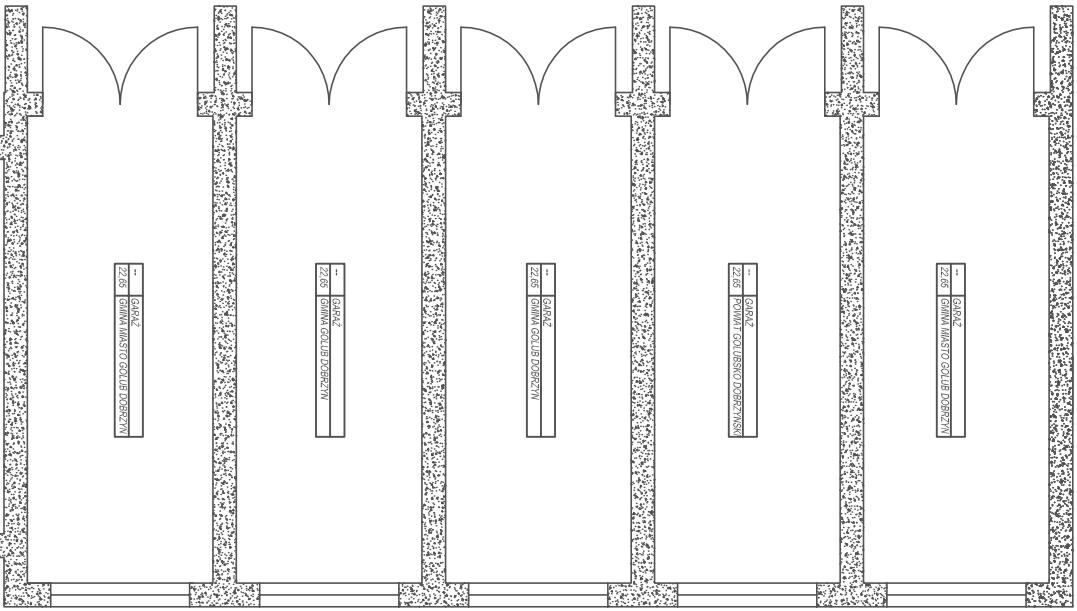

LEGENDA

•

oprawa awaryjna LED RUTJA N 3W

•

oprawa ewakuacyjna nasadzanana sufitowa LED 3W z pakietem CB

•

oprawa zewnętrzna CB - oprawa dwulokcyjna z termostatem P/201 8/9825

•

HIDGS PH90 3x1,5 300/500V dlat


TEMAT	Instalacja oświetlenia awaryjnego i ewakuacyjnego w systemie bieleni centralnej budynku administracyjnego przy ul. Płac 1000-lecia 25 Gólab-Dobrzyńsk 87-400 Gólab-Dobrzyńsk	INWESTOR	Gólab-Dobrzyńsk 87-400 Gólab-Dobrzyńsk
PROJEKTANT	mgr inż. Marek Brodowski	PROJEKTANT	mgr inż. Marek Brodowski
DATA	10 września 2018	DATA	10 września 2018