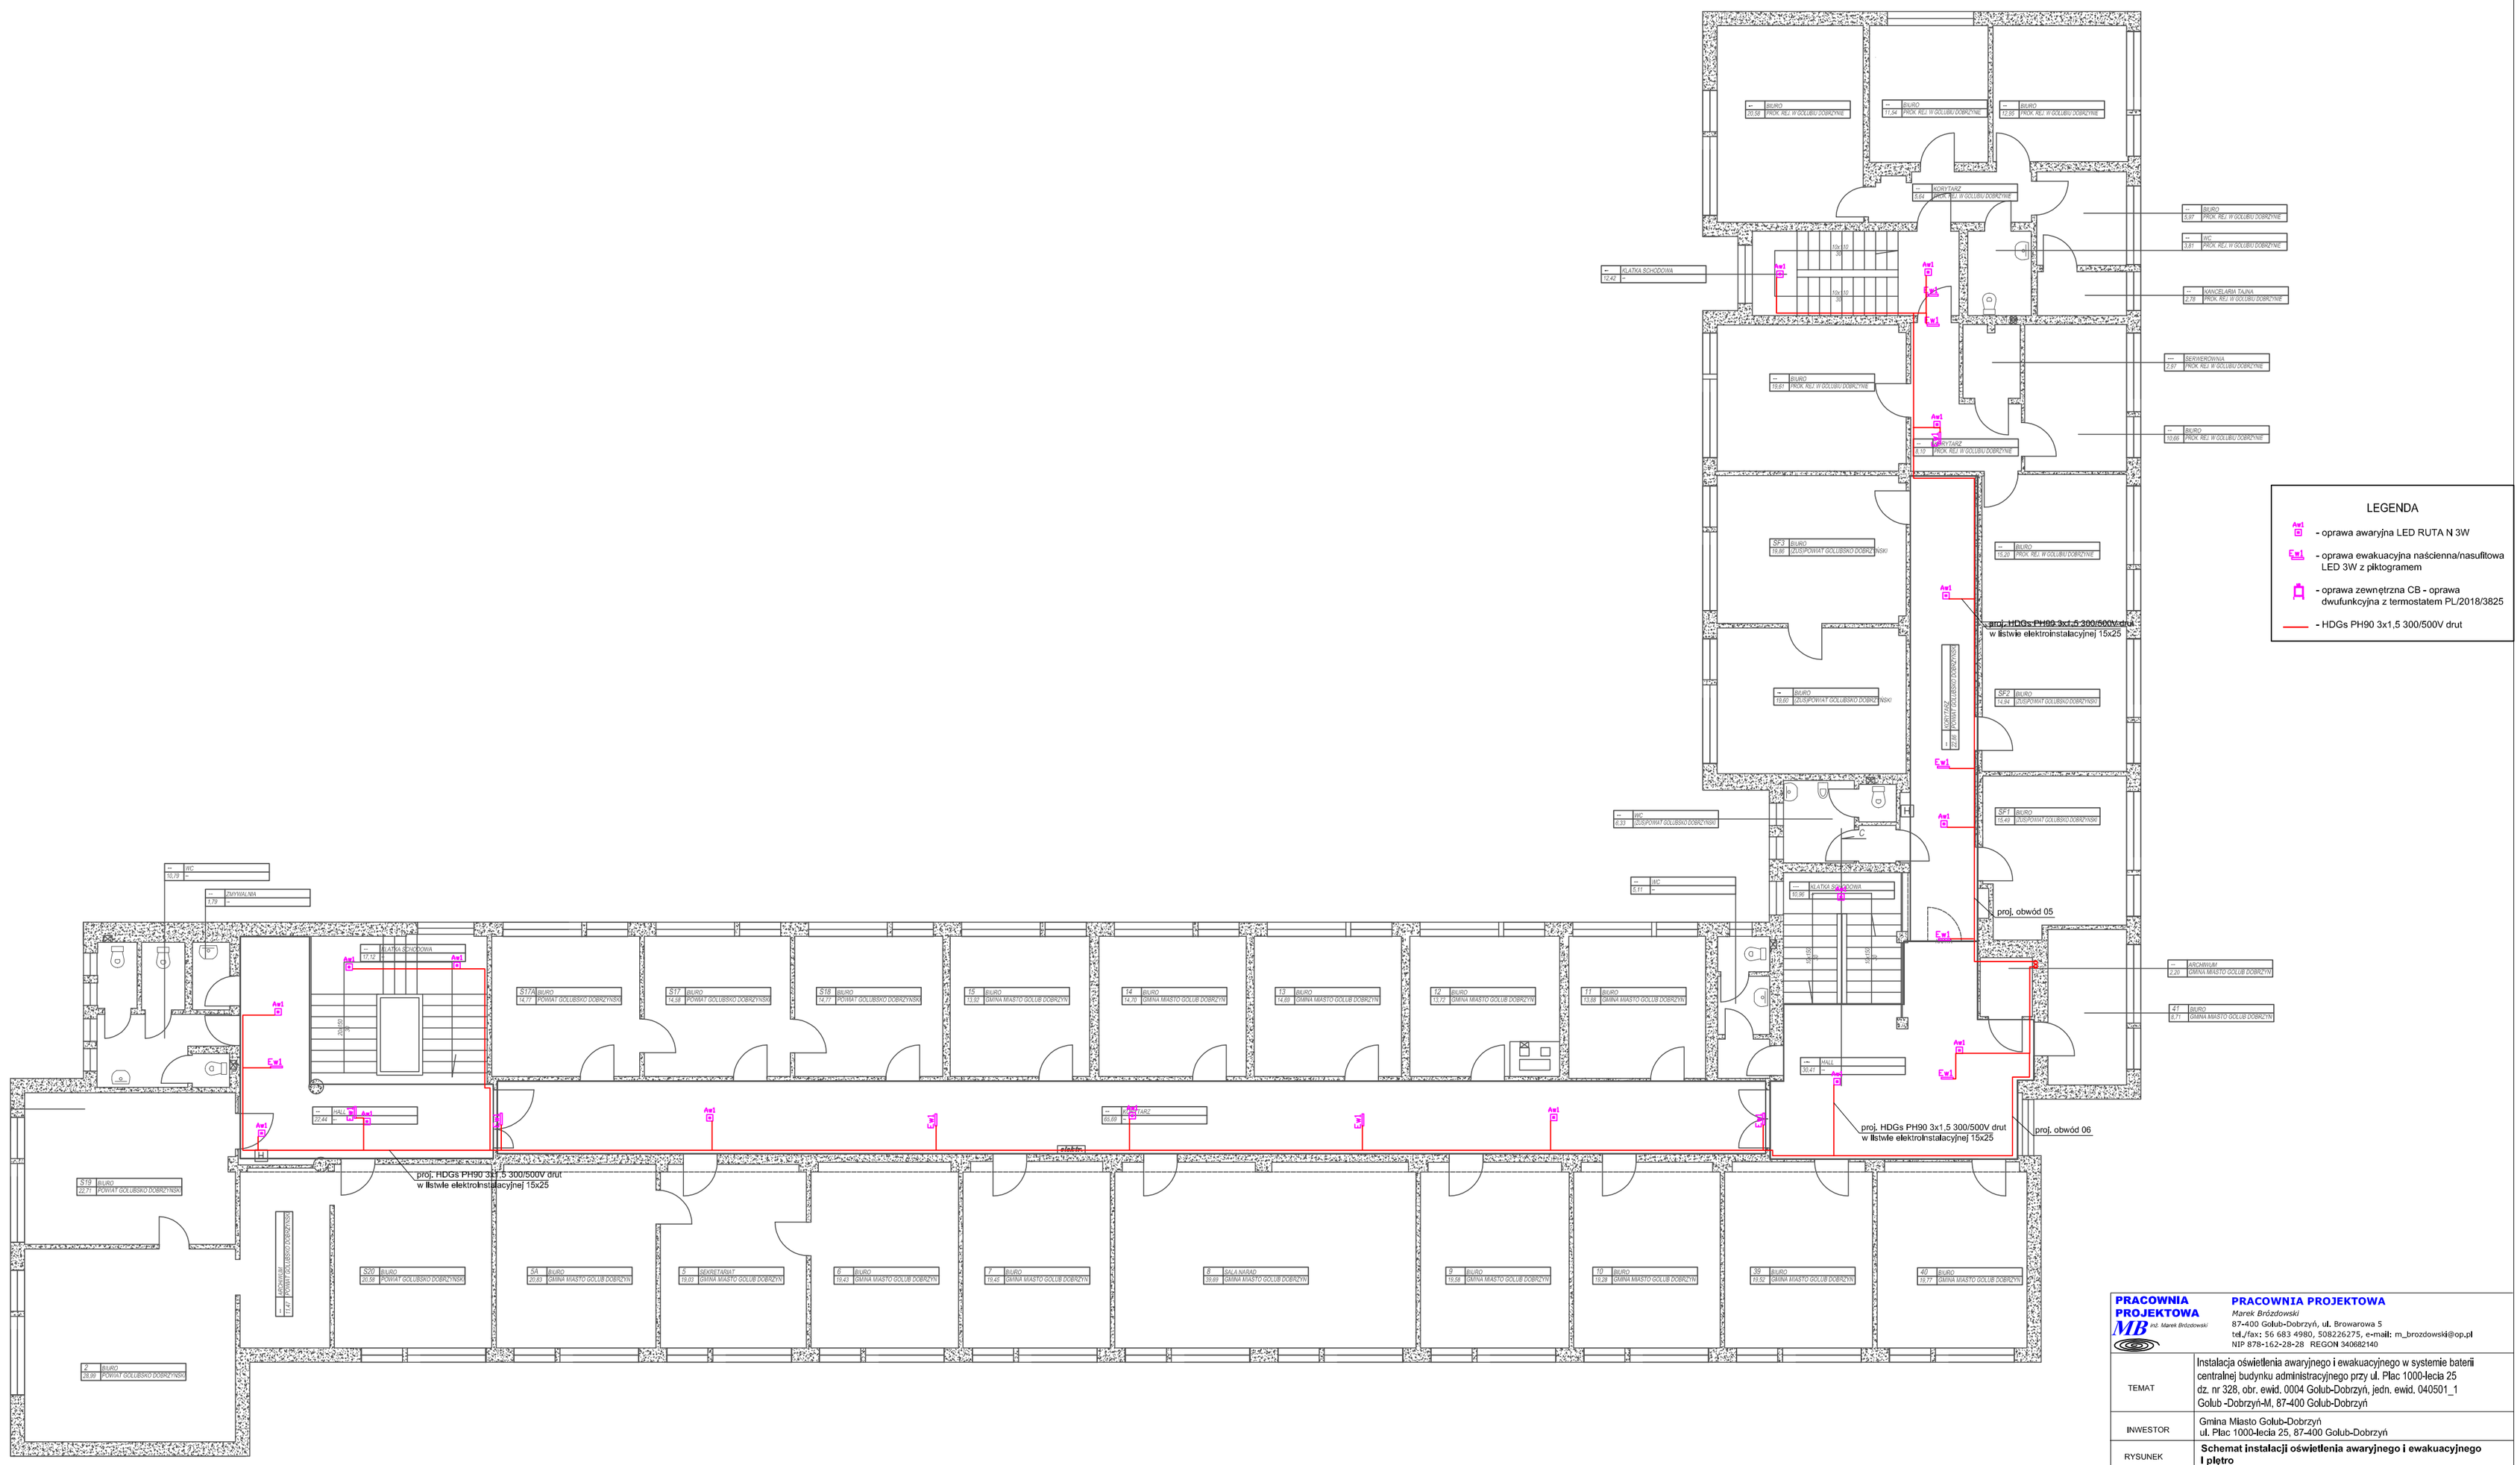

PRACOWNIA PROJEKTOWA mgr inż. Marek Brózdowski	**PRACOWNIA PROJEKTOWA** *Marek Brózdowski* 87-400 Golub-Dobrzyń, ul. Browarowa 5 tel./fax: 56 683 4980, 508226275, e-mail: m_brozdowski@op.pl NIP 878-162-28-28 REGON 340682140
TEMAT	Instalacja oświetlenia awaryjnego i ewakuacyjnego w systemie baterii centralnej budynku administracyjnego przy ul. Plac 1000-lecia 25 dz. nr 328, obr. ewid. 0004 Golub-Dobrzyń, jedn. ewid. 040501_1 Golub -Dobrzyń-M, 87-400 Golub-Dobrzyń
INWESTOR	Gmina Miasto Golub-Dobrzyń ul. Plac 1000-lecia 25, 87-400 Golub-Dobrzyń
RYSUNEK	**Schemat instalacji oświetlenia awaryjnego i ewakuacyjnego I piętro**
OPRACOWAŁ inż. Marek Brózdowski	PROJEKTANT mgr inż. Stanisław Osiński nr uprawnień: UAN/V/8346/10/TO/86 specjalność: instalacyjno-inżynieryjna
skala : 1 : 100	Branża Elektryczna
Data : wrzesień 2018	nr rys. E-3