


MAPA Z POMIARU NAWIERZCHNI Z MASY BITUMICZNEJ WRAZ Z ROZLICZENIEM JEJ POWIERZCHNI W POSZCZEGÓLNYCH DZIAŁKACH
Sekcje mapy: 6.193.29.14.3; 6.193.29.14.1; 6.193.29.14.4; 6.193.29.14.2
SKALA 1:1000

Układ odniesienia: PL-ETRF 89, układ wsp. płaskich: PL-2000 strefa 6 (18°), układ wys.: PL-EVRF 2007-NH

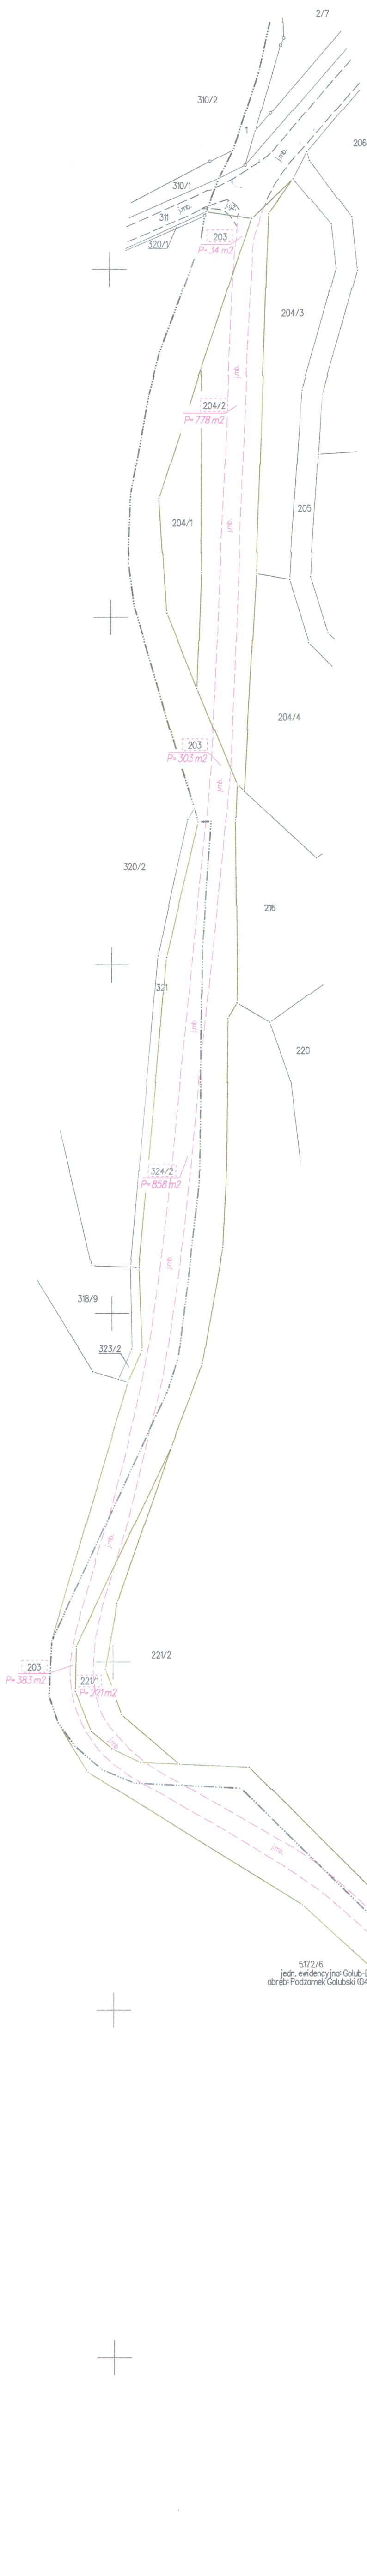

ZESTAWIENIE POWIERZCHNI JEZDNI Z MASY BITUMICZNEJ W ROZLICZENIU NA DZIAŁKI

JEDNOSTKA EWIDENCYJNA	OBRĘB EWIDENCYJNY	NR DZIAŁKI	POWIERZCHNIA JEZDNI Z MASY BITUMICZNEJ (m2)
GOLUB-DOBRYŃ-M	0002	203	909
GOLUB-DOBRYŃ-M	0002	204/2	778
GOLUB-DOBRYŃ-M	0002	221/1	221
GOLUB-DOBRYŃ-M	0002	232	111
GOLUB-DOBRYŃ-M	0002	233/3	17
GOLUB-DOBRYŃ-M	0002	234	44
GOLUB-DOBRYŃ-M	0002	część 271	107
GOLUB-DOBRYŃ	PODZAMEK GOLUBSKI	323/3	5
GOLUB-DOBRYŃ	PODZAMEK GOLUBSKI	324/2	858
GOLUB-DOBRYŃ	PODZAMEK GOLUBSKI	324/3	1124
GOLUB-DOBRYŃ	PODZAMEK GOLUBSKI	326	47
OGÓŁEM:			4221

Zestawienie poniższe na podstawie pomiaru w terenie z dnia 25 maja 2023r. oraz danych z bazy EGIB (w zakresie przebiegu granic działek) sporządził: geodeta uprawniony mgr inż. Tomasz Markowski (upr. zawodowe nr 21470)

GOLUB-DOBRYŃ 30-05-2023r.

MARKOWSKI
GEODEZA UPRAWNIONY
mgr inż. Tomasz Markowski
Świadczenia GGK 21470
ul. Wolność 45
87-400 Golub-Dobrzyń
tel. 504 252 863